



โครงการ

ปรับปรุงตึก 86 ปี SSKTC

แผนวิชาการโรงเรียน
และการท่องเที่ยว

ที่ตั้งโครงการ/ SITE

วิทยาลัยเทคนิคศรีสะเกษ อำเภอเมือง
จังหวัดศรีสะเกษ

ผู้ออกแบบ/DESIGNER

นายนิกร จันทพงศ์

ครูแผนวิชาการช่างก่อสร้าง

ผู้เขียน/DRAWN BY:

นางสาววรรณ ศรีด้วง

ครูพิเศษสอน

แผนวิชาการช่างก่อสร้าง

วิศวกรโครงสร้าง/Structural Engineer :

นายอุทัย ศรีสาธา

สย.14605

ตรวจแบบ / CHECKED BY:

(นายวรรณดี กลมพันธ์)

รองผู้อำนวยการ ฯ

เห็นชอบ / อนุมัติ / APPROVED

(นายสุวิทย์ ศรีวิทยานันท์)

ผู้อำนวยการวิทยาลัยเทคนิคศรีสะเกษ

บันทึก / NOTE

ชื่อแบบ/DRAWING TITLE

แปลนปรับปรุงชั้น 1

เลขที่แบบ

A-01

แผ่นที่


1

ห้ามรีดขนาดจากแบบก่อสร้างนี้

ผู้รับเหมาก่อสร้างจะต้องตรวจสอบ

วัดขนาดทั้งหมด ณ สถานที่ก่อสร้างจริง

ก่อนลงมือทำงาน

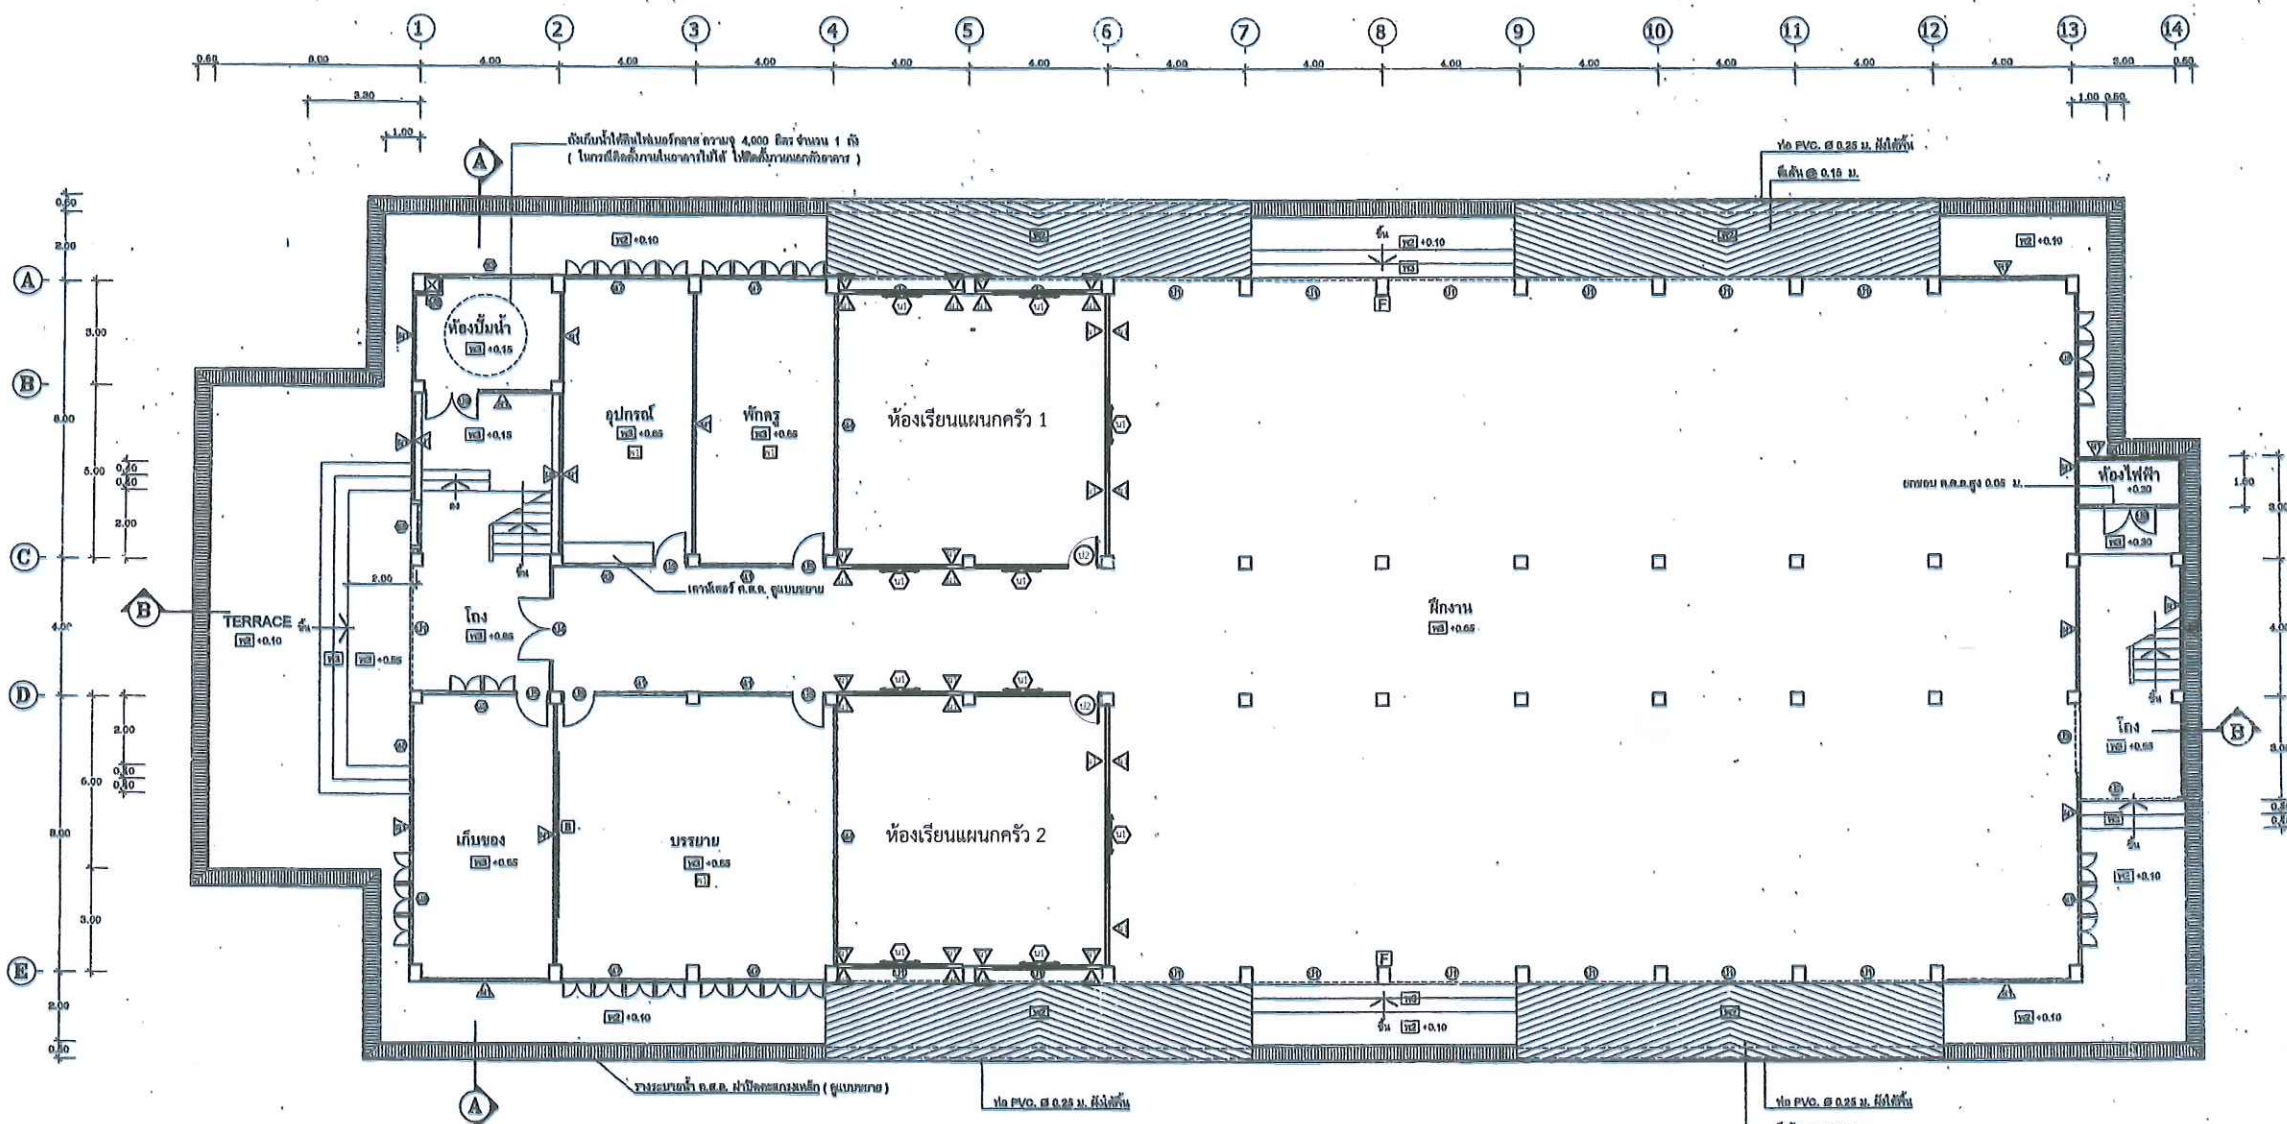

แปลนปรับปรุงชั้น 1

พ1 พื้นเดิมปูทับด้วยพื้นไม้ SPC หนา 6 มม. พร้อมโฟม IXPE ในตัว

ผนังโครงคร่าวเหล็กกล่อง 1 1/2" x 3" หนา 1.4 มม. # 0.60 x 1.20 เมตร
แผ่นกระเบื้องซีเมนต์เส้นใยแผ่นเรียบ หนา 12 มม. ขนาด 1.20 x 2.40 ม.
ฉาบเรียบ ทาสีน้ำอะคริลิก 100 %



โครงการ

ปรับปรุงตึก 86 ปี SSKTC
แผนวิชาการโรงแรม
และการท่องเที่ยว

ที่ตั้งโครงการ/ SITE

วิทยาลัยเทคนิคศรีสะเกษ อำเภอเมือง
จังหวัดศรีสะเกษ

ผู้ออกแบบ/DESIGNER

นายนิกร จันทะเทศ

ครูแผนกวิชาช่างก่อสร้าง

ผู้เขียน/DRAWN BY:

นางสาววรรณา ศรีด้วง

ครูพิเศษสอน

แผนกวิชาช่างก่อสร้าง

วิศวกรโครงสร้าง/Structural Engineer

นายอุทัย ศรีสวาท

สย.14605

ตรวจสอบ / CHECKED BY:

(นายวรรณดี กมลพันธ์)

รองผู้อำนวยการ ฯ

เห็นชอบ / อนุมัติ / APPROVED

(นายณัฐวิทย์ ศิริวิทยานันท์)

ผู้อำนวยการวิทยาลัยเทคนิคศรีสะเกษ

ผู้ดำเนินการวิทยาลัยเทคนิคศรีสะเกษ

บันทึก / NOTE

ชื่อแบบ/DRAWING TITLE

แปลนปรับปรุงชั้น 2

เลขที่แบบ

A-02

แผ่นที่


2

ห้ามรีดขนาดจากแบบก่อสร้างนี้

ผู้รับเหมาต้องตรวจสอบ

วัดขนาดให้ตรง ณ สถานที่ก่อสร้างจริง

ก่อนลงมือทำงาน

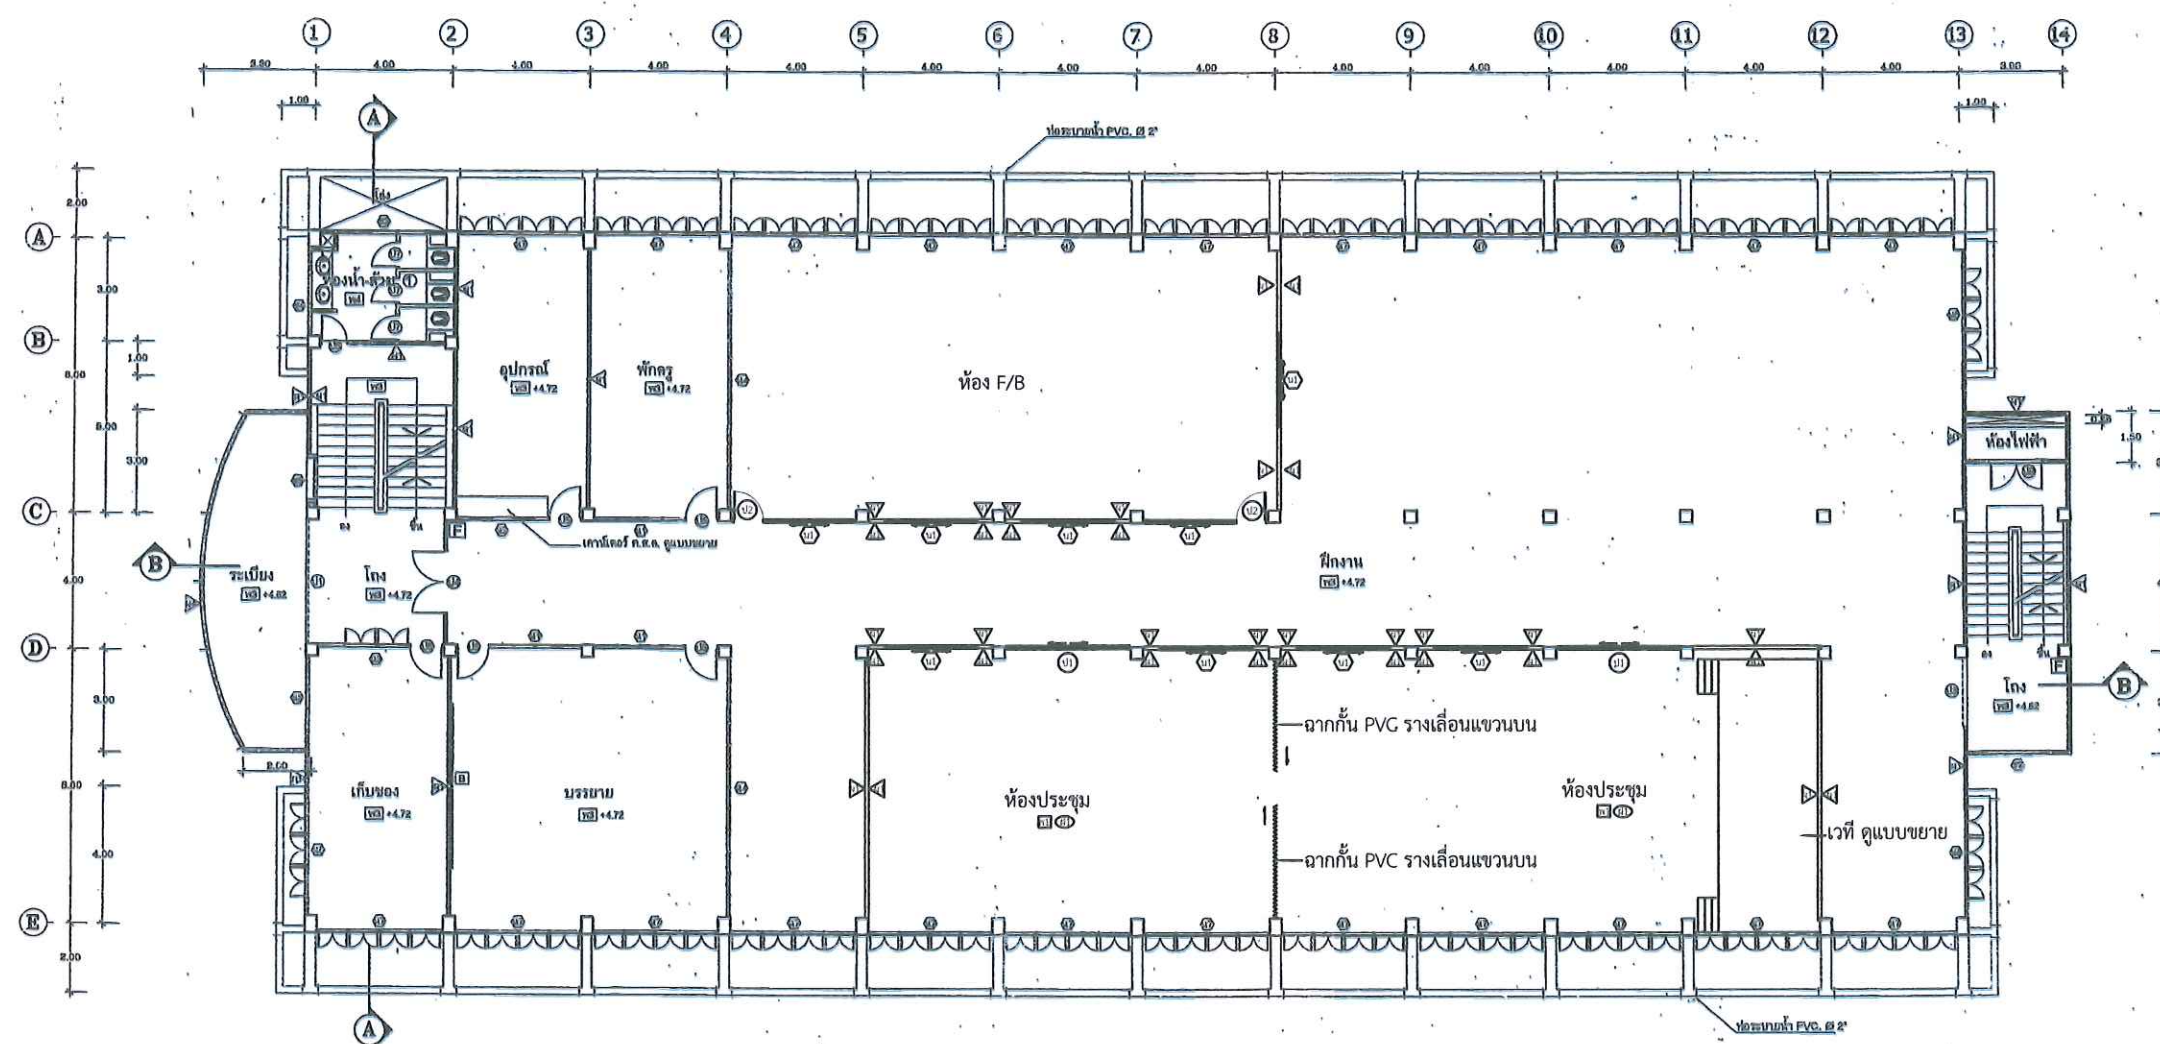

แปลนปรับปรุงชั้น 2

พ1 พื้นเดิมปูทับด้วยพื้นไม้ SPC ทหนา 6 มม. พร้อมโฟม IXPE ในตัว

พ1 ผนังโครงคร่าวเหล็กรูปพรรณชุบสังกะสี (บุสองด้าน)
โครงคร่าวเหล็กกล่อง 1 1/2" x 3" ทหนา 1.4 มม. # 0.60 x 1.20 เมตร
แผ่นกระเบื้องซีเมนต์เส้นใยแผ่นเรียบ ทหนา 12 มม. ขนาด 1.20 x 2.40 ม.
ฉาบเรียบ ทาสีน้ำอะคริลิก 100 %

พ1 ฝ้ายิปซัมบอร์ดหนา 9 มม. คร่าวโลหะชุบสังกะสี



โครงการ

ปรับปรุงตึก 86 ปี SSKTC

แผนกวิชาการโรงแรม
และการท่องเที่ยว

ที่ตั้งโครงการ/ SITE

วิทยาลัยเทคนิคศรีสะเกษ อำเภอเมือง
จังหวัดศรีสะเกษ

ผู้ออกแบบ/DESIGNER

นายนิกร จันทะเทศ

ครูแผนกวิชาช่างก่อสร้าง

ผู้เขียน/DRAWN BY:

นางสาววราภรณ์ ศรีด้วง

ครูพิเศษสอน

แผนกวิชาช่างก่อสร้าง

วิศวกรโครงสร้าง/Structural Engineer :

นายอุทัย ศรีสวาท

สย.14605

ตรวจสอบ / CHECKED BY:

(นายวรรณดี กลมพันธ์)

รองผู้อำนวยการ ฯ

เห็นชอบ / อนุมัติ / APPROVED

(นายณัฐวิทย์ ศรีขวัญ)

ผู้อำนวยการวิทยาลัยเทคนิคศรีสะเกษ

บันทึก / NOTE

ชื่อแบบ/DRAWING TITLE

แปลนปรับปรุงชั้น 3

เลขที่แบบ

A-03

แผ่นที่


3

ห้ามคัดลอกจากแบบก่อสร้างนี้

ผู้รับแบบก่อสร้างจะต้องตรวจสอบ

วัดขนาดทั้งหมด ณ สถานที่ก่อสร้างจริง

ก่อนลงมือทำงาน

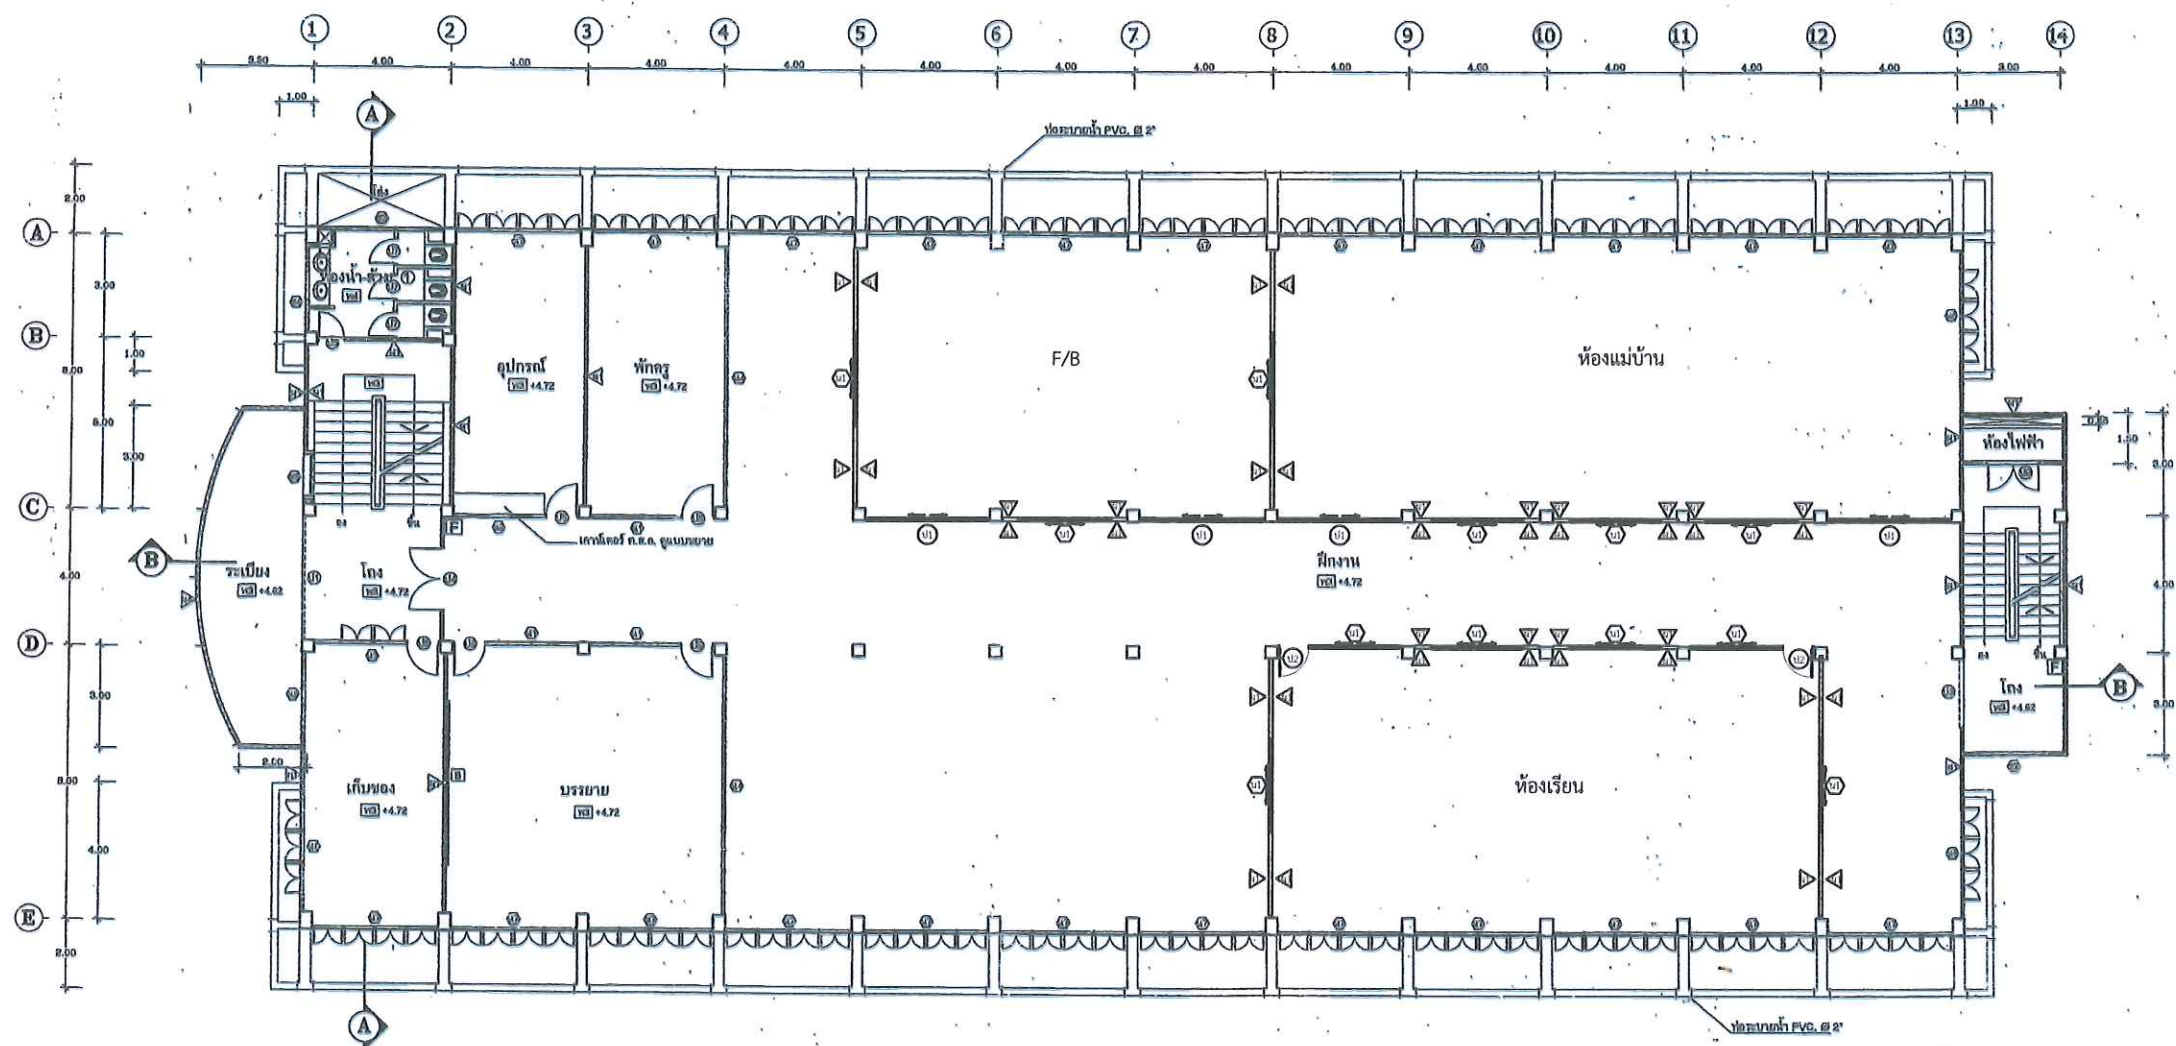

แปลนปรับปรุงชั้น 3



ผนังโครงคร่าวเหล็กชุบสังกะสี (บุสองด้าน)

โครงคร่าวเหล็กกล่อง 1 1/2" x 3" ทน 1.4 มม. # 0.60 x 1.20 เมตร

แผ่นกระเบื้องซีเมนต์เส้นใยแผ่นเรียบ ทน 12 มม. ขนาด 1.20 x 2.40 ม.

ฉาบเรียบ ทาสีน้ำอะครีลิค 100 %



โครงการ

ปรับปรุงตึก 86 ปี SSKTC

แผนกวิชาการโรงแรม
และการท่องเที่ยว

ที่ตั้งโครงการ/ SITE

วิทยาลัยเทคนิคศรีสะเกษ อำเภอเมือง
จังหวัดศรีสะเกษ

ผู้ออกแบบ/DESIGNER

นายนิกร จันทพงศ์

ครูแผนกวิชาช่างก่อสร้าง

ผู้เขียน/DRAWN BY:

นางสาววรรณกร ศรีด้วง

ครูพิเศษสอน

แผนกวิชาช่างก่อสร้าง

วิศวกรโครงสร้าง/Structural Engineer:

นายอุทัย ศรีสวาท

สย.14605

ตรวจสอบ / CHECKED BY:

(นายวรรณศักดิ์ กสมพันธ์)

รองผู้อำนวยการ ฯ

เห็นชอบ / อนุมัติ / APPROVED

(นายณัฐวิชัย ศรีรัตนันท์)

ผู้อำนวยการวิทยาลัยเทคนิคศรีสะเกษ

ผู้ชำนาญการวิทยาลัยเทคนิคศรีสะเกษ

บันทึก / NOTE

ชื่อแบบ/DRAWING TITLE

แปลนปรับปรุงชั้น 4

เลขที่แบบ

A-04

แผ่นที่


4

ห้ามรีดขนาดจากแบบก่อสร้างนี้

ผู้รับเหมาก่อสร้างจะต้องตรวจสอบ

วัดขนาดให้หมด ณ สถานที่ก่อสร้างจริง

ก่อนลงมือทำงาน

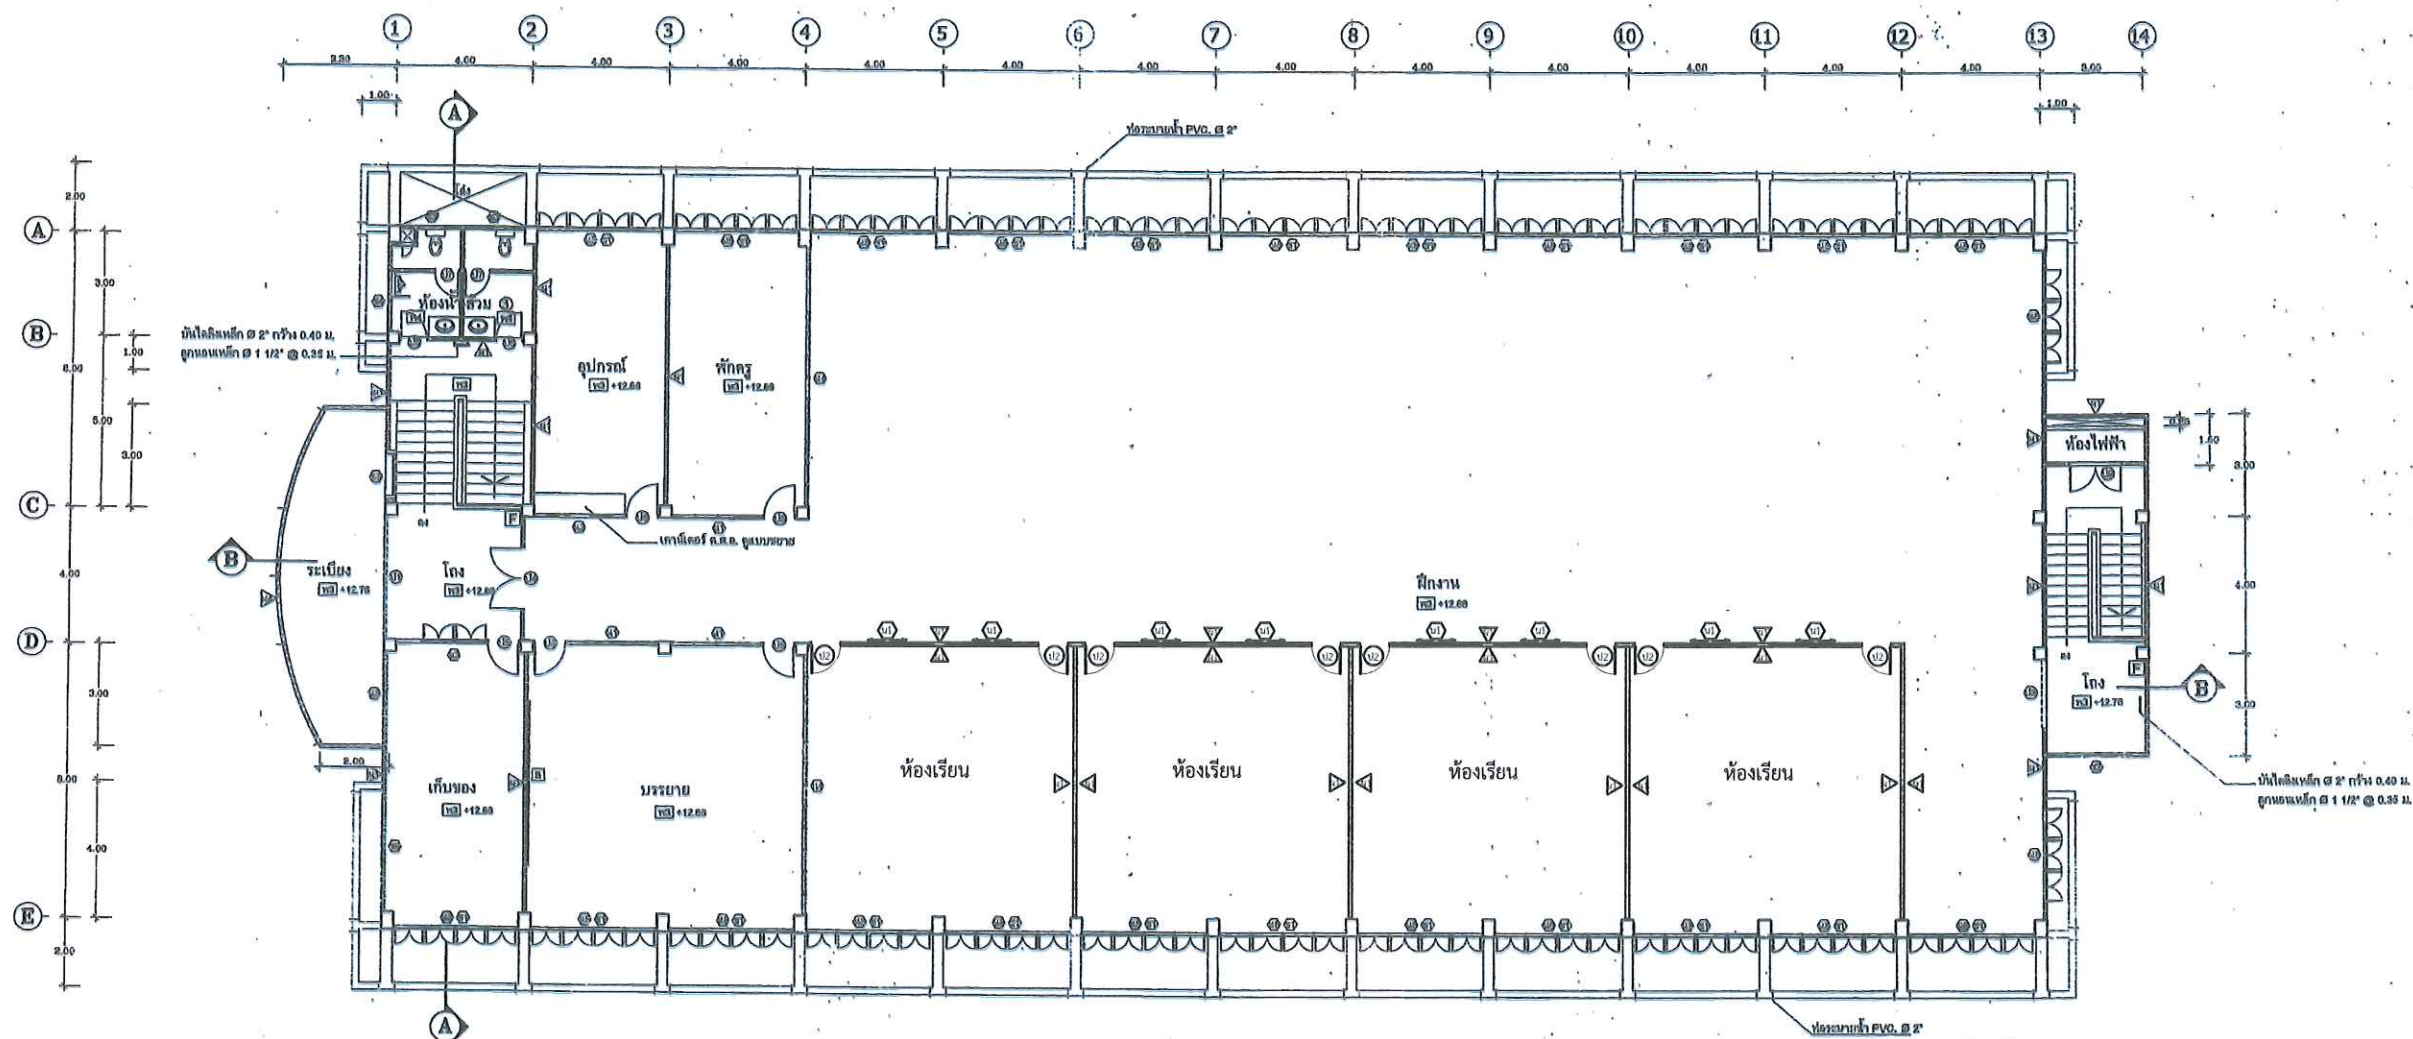

แปลนปรับปรุงชั้น 4






ผนังโครงคร่าวเหล็กรูปพรรณชุบสังกะสี (บุสองด้าน)

โครงคร่าวเหล็กกล่อง 1 1/2" x 3" หนา 1.4 มม. # 0.60 x 1.20 เมตร

แผ่นกระเบื้องซีเมนต์เส้นใยแผ่นเรียบ หนา 12 มม. ขนาด 1.20 x 2.40 ม.

ฉาบเรียบ ทาสีน้ำอะคริลิก 100 %

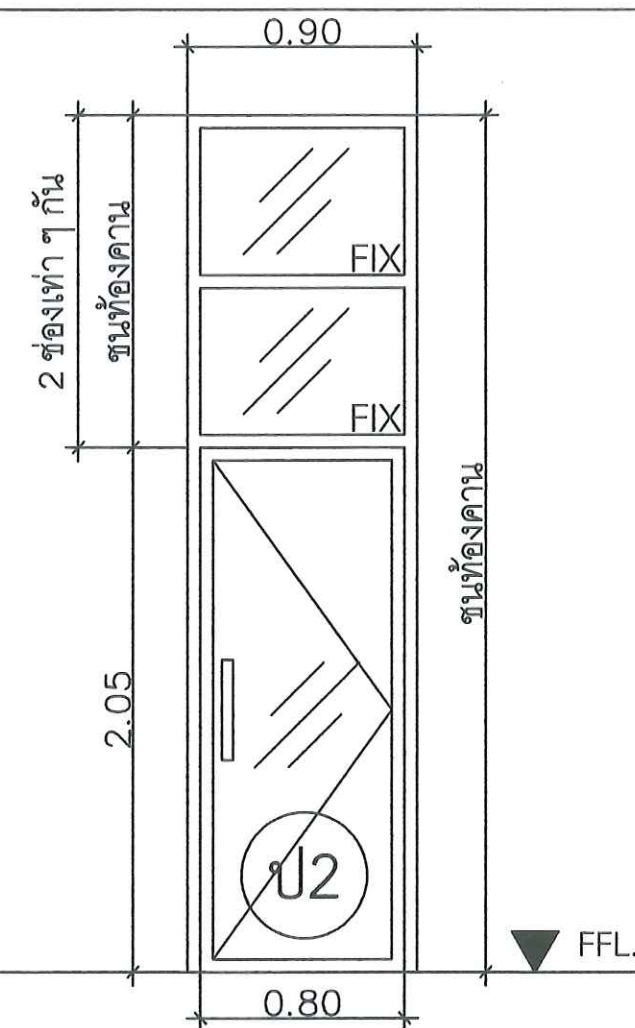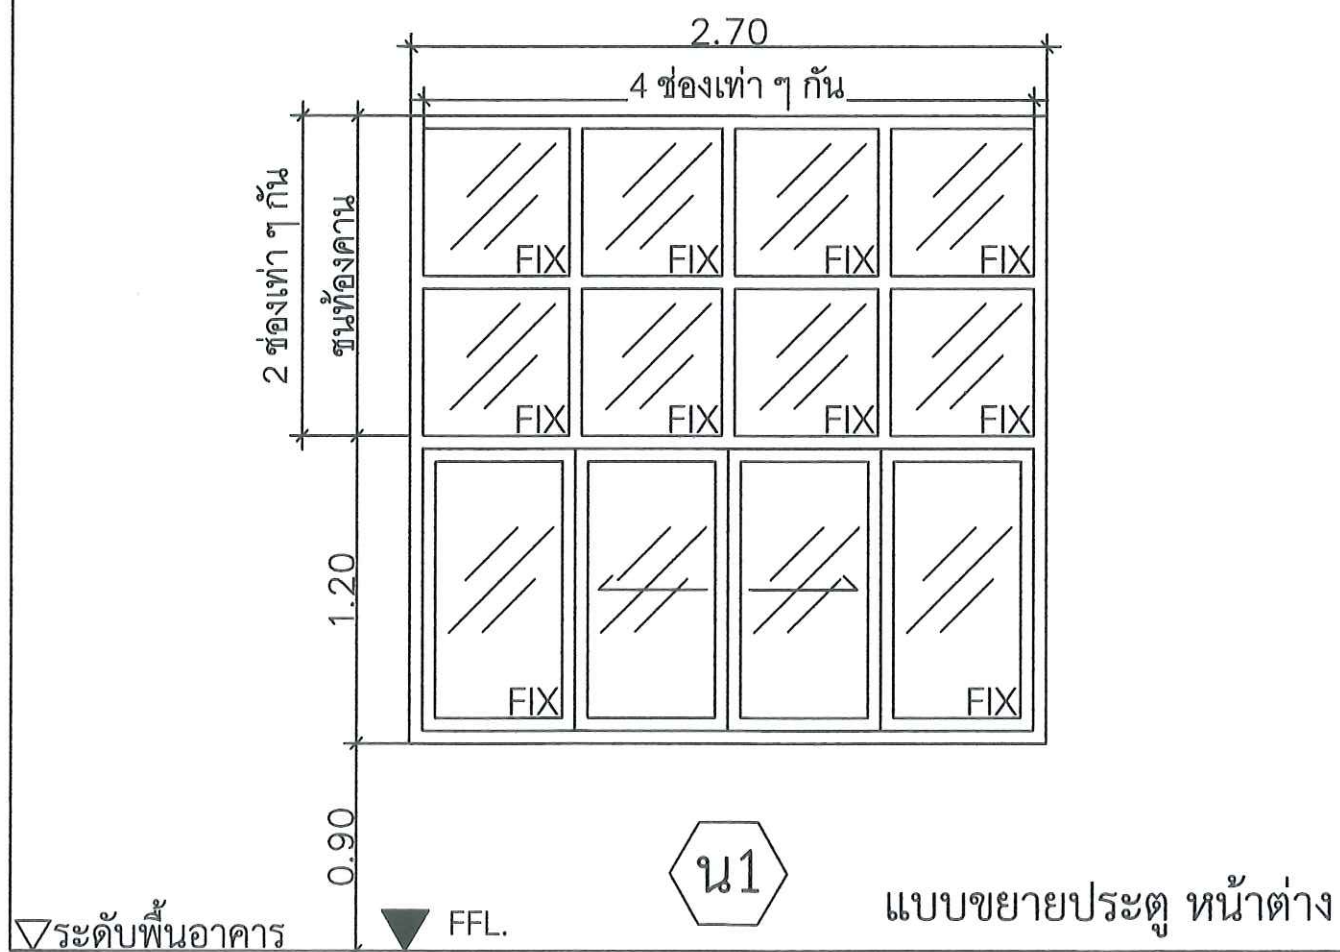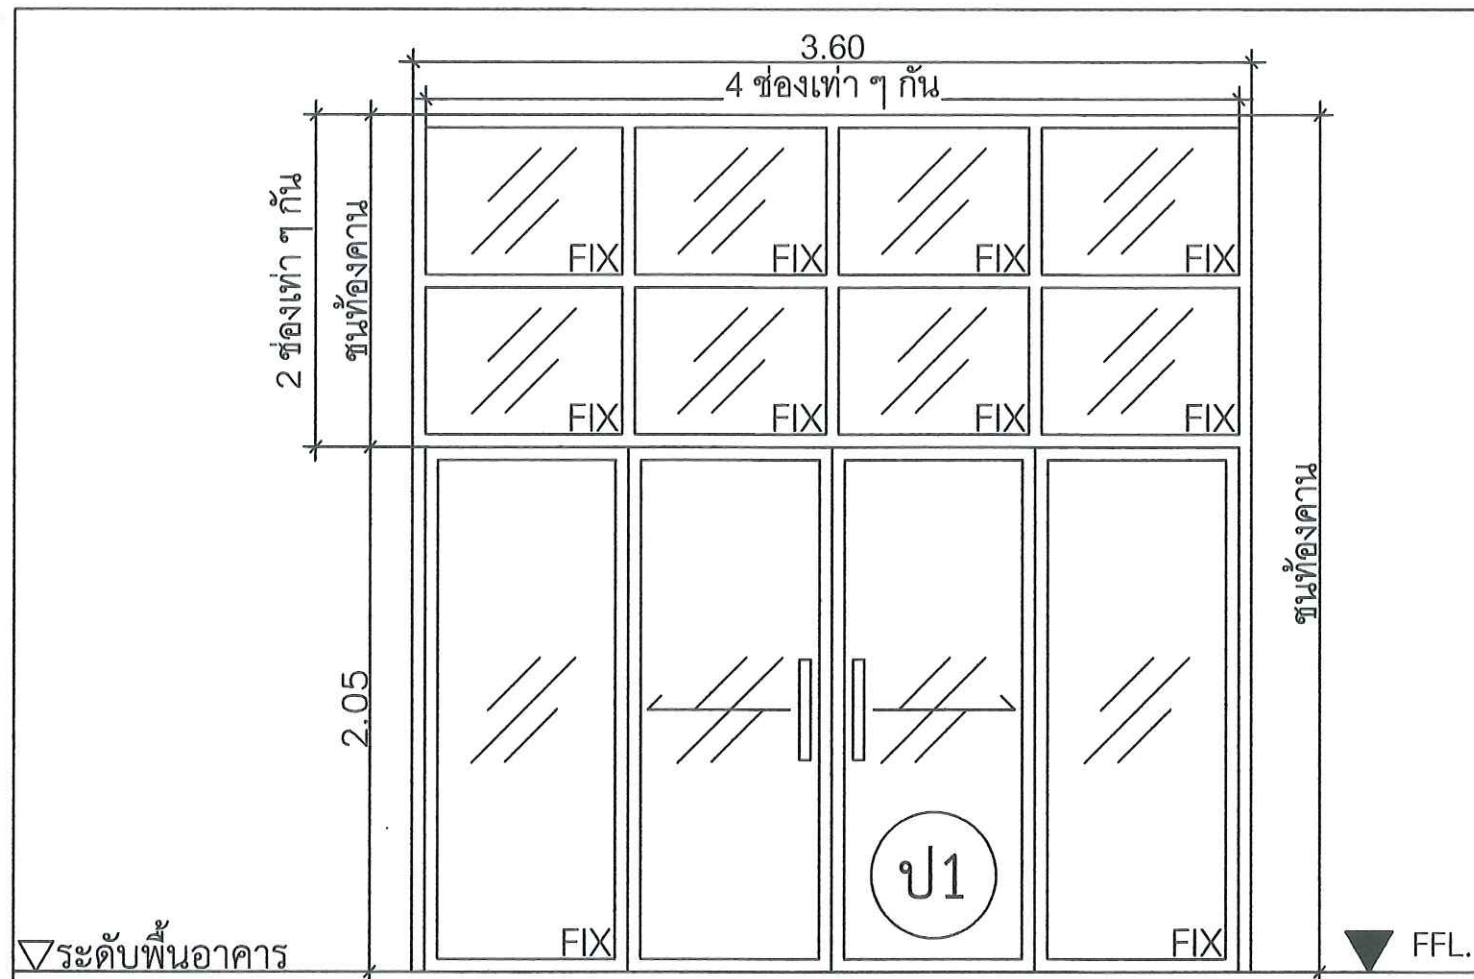

สัญลักษณ์	ป1	ตรวจสอบ / CHECKED BY:
ชนิด	ประตูบานเลื่อนคู่ + บานกระจกติดตาย	(นายบรรณดี กลมพันธ์)
วงกบ	อลูมิเนียม 2"x4" สีชา ทน 1.2 มม.	รองผู้อำนวยการ ฯ
กรอบบาน	ประตูกรอบอลูมิเนียมสีชา 2"x4" ทน 1.2 มม.	เห็นชอบ / อนุมัติ / APPROVED
อุปกรณ์	อุปกรณ์ครบชุด ตามแบบผู้ผลิต	(นายณัฐวิทย์ ศิริขวัญพันธ์)
กระจก	กระจกเขียวใส ทน 5 มม.	ผู้อำนวยการวิทยาลัยเทคนิคศรีสะเกษ
สัญลักษณ์	ป2	บันทึก / NOTE
ชนิด	ประตูบานเปิดสวิงเดี่ยว + บานกระจกติดตาย	
วงกบ	อลูมิเนียม 2"x4" สีชา ทน 1.2 มม.	
กรอบบาน	ประตูกรอบอลูมิเนียมสีชา 2"x4" ทน 1.2 มม.	ชื่อแบบ/DRAWING TITLE
อุปกรณ์	อุปกรณ์ครบชุด ตามแบบผู้ผลิต	แบบขยายประตู หน้าต่าง
กระจก	กระจกเขียวใส ทน 5 มม.	เลขที่แบบ
สัญลักษณ์	น1	แผ่นที่
ชนิด	หน้าต่างบานเลื่อนคู่ + บานกระจกติดตาย	A-05 5
วงกบ	อลูมิเนียม 2"x4" สีชา ทน 1.2 มม.	
กรอบบาน	ประตูกรอบอลูมิเนียมสีชา 2"x4" ทน 1.2 มม.	
อุปกรณ์	อุปกรณ์ครบชุด ตามแบบผู้ผลิต	
กระจก	กระจกเขียวใส ทน 5 มม.	



โครงการ
ปรับปรุงตึก 86 ปี SSKTC
แผนกวิชาการโรงแรม
และการท่องเที่ยว

ที่ตั้งโครงการ/ SITE

วิทยาลัยเทคนิคศรีสะเกษ อำเภอเมือง
จังหวัดศรีสะเกษ

ผู้ออกแบบ/DESIGNER

นายนิกร จันทร์เทศ

ครูแผนกวิชาช่างก่อสร้าง

ผู้เขียน/DRAWN BY:

นางสาววราภรณ์ ศรีด้วง

ครูพิเศษสอน

แผนกวิชาช่างก่อสร้าง

วิศวกรโครงสร้าง/Structural Engineer :

นายอุทัย ศรีสวาท

สย.14605

ตรวจสอบ / CHECKED BY:

(นายบรรณดี กลมพันธ์)

รองผู้อำนวยการ ฯ

เห็นชอบ / อนุมัติ / APPROVED

(นายณัฐวิทย์ ศิริขวัญพันธ์)

ผู้อำนวยการวิทยาลัยเทคนิคศรีสะเกษ

บันทึก / NOTE

ชื่อแบบ/DRAWING TITLE

แบบขยายประตู หน้าต่าง

เลขที่แบบ

A-05

แผ่นที่

5

ห้ามรีดขนาดจากแบบก่อสร้างนี้

ผู้รับเหมาก่อสร้างจะต้องตรวจสอบ

วัดขนาดทั้งหมด ณ สถานที่ก่อสร้างจริง

ก่อนเริ่มก่อสร้าง



โครงการ

ปรับปรุงตึก 86 ปี SSKTC

แผนกวิชาการโรงแรม
และการท่องเที่ยว

ที่ตั้งโครงการ/ SITE

วิทยาลัยเทคนิคศรีสะเกษ อำเภอเมือง
จังหวัดศรีสะเกษ

ผู้ออกแบบ/DESIGNER

นายนิกร จันทร์เทศ

ครูแผนกวิชาช่างก่อสร้าง

ผู้เขียน/DRAWN BY:

นางสาววรรณ ศรีด้วง

ครูพิเศษสอน

แผนกวิชาช่างก่อสร้าง

วิศวกรโครงสร้าง/Structural Engineer :

นายอุทัย ศรีสวาท

สย.14605

ตรวจแบบ / CHECKED BY:

(นายวรรณดี กลมพันธ์)

รองผู้อำนวยการ ฯ

เห็นชอบ / อนุมัติ / APPROVED

(นายณัฐวัจน์ ศรีรักษาพันธ์)

ผู้อำนวยการวิทยาลัยเทคนิคศรีสะเกษ

บันทึก / NOTE

ชื่อแบบ/DRAWING TITLE

แบบขยายเวทีห้องประชุม

เลขที่แบบ

A-06

แผ่นที่


6

ห้ามวัดขนาดจากแบบก่อสร้างนี้
ผู้รับแบบก่อสร้างจะต้องตรวจ
วัดขนาดทั้งหมด ณ สถานที่ก่อสร้างจริง
ก่อนลงมือทำงาน


แผ่นพื้นแผ่นวีว้าบอร์ด VIVA Board ไม้อัดซีเมนต์บอร์ดหนา 24 มม.

เสาเหล็กกล่อง 4"x4" หนา 3.2 มม.

เหล็กกล่อง 2"x4" หนา 3.2 มม.

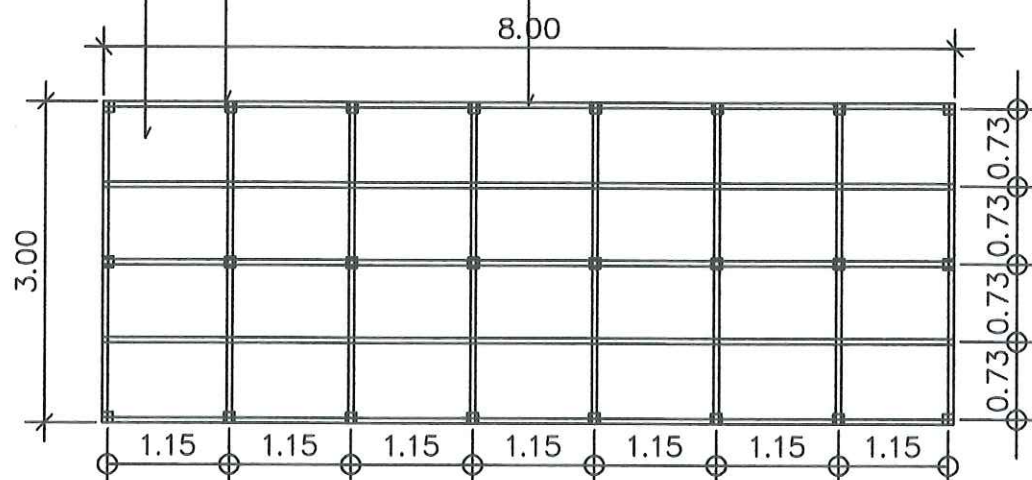


แปลน

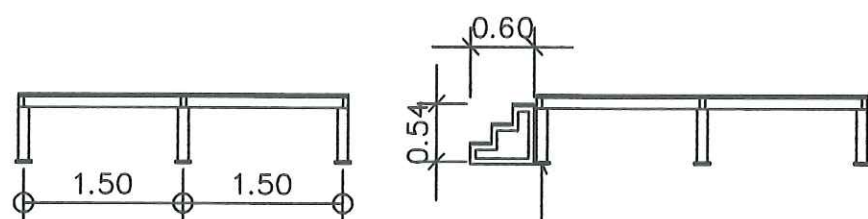


รูปด้านข้าง

เหล็ก Plate ขนาด 6"x6" เจาะฝังทุก 3 ทุน

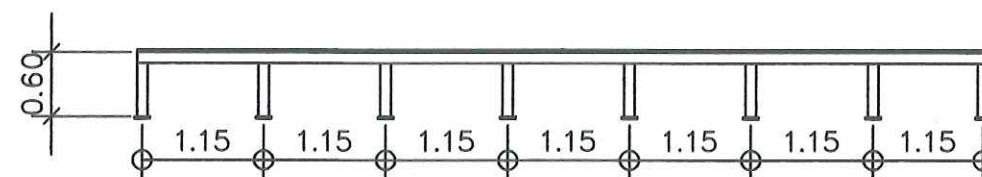

รูปด้านหลัง

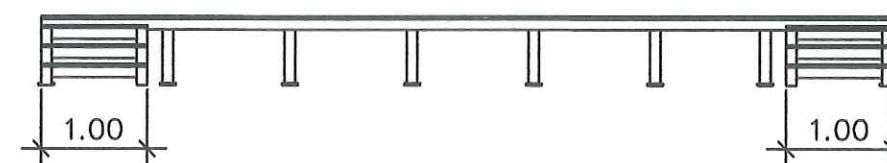

รูปด้านหน้า

ผนังก่ออิฐมวลเบา ขนาด 20 ซม. x 60 ซม. หนา 7.50 ซม.
ฉาบปูนเรียบ ทาสีน้ำอะครีลิค 100%

แบบขยายเวทีห้องประชุม



โครงการ

ปรับปรุงตึก 86 ปี SSKTC

แผนกวิชาการโรงแรม

และการท่องเที่ยว

ที่ตั้งโครงการ/ SITE

วิทยาลัยเทคนิคศรีสะเกษ อำเภอเมือง

จังหวัดศรีสะเกษ

ผู้ออกแบบ/DESIGNER

นายนิกร จันทะเทศ

ครูแผนกวิชาช่างก่อสร้าง

ผู้เขียน/DRAWN BY:

นางสาววรารักษ์ ศรีด้วง

ครูพิเศษสอน

แผนกวิชาช่างก่อสร้าง

วิศวกรโครงสร้าง/Structural Engineer :

นายอุทัย ศรีสว่าง

สย.14605

ตรวจสอบ / CHECKED BY:

(นายบรรณศิริ กลอนพันธ์)

รองผู้อำนวยการฯ

เห็นชอบ / อนุมัติ / APPROVED

(นายณัฐวิทย์ ศิริขวัญนทร์)

ผู้อำนวยการวิทยาลัยเทคนิคศรีสะเกษ

บันทึก / NOTE

ชื่อแบบ/DRAWING TITLE

แปลนปรับปรุงชั้น 1

เลขที่แบบ

แผ่นที่

A-07


7

ห้ามรื้อถอนจากแบบก่อสร้างนี้

ผู้รับเหมาก่อสร้างจะต้องตรวจสอบ


วัดขนาดทั้งหมด ณ สถานที่ก่อสร้างจริง

ก่อนลงมือทำงาน

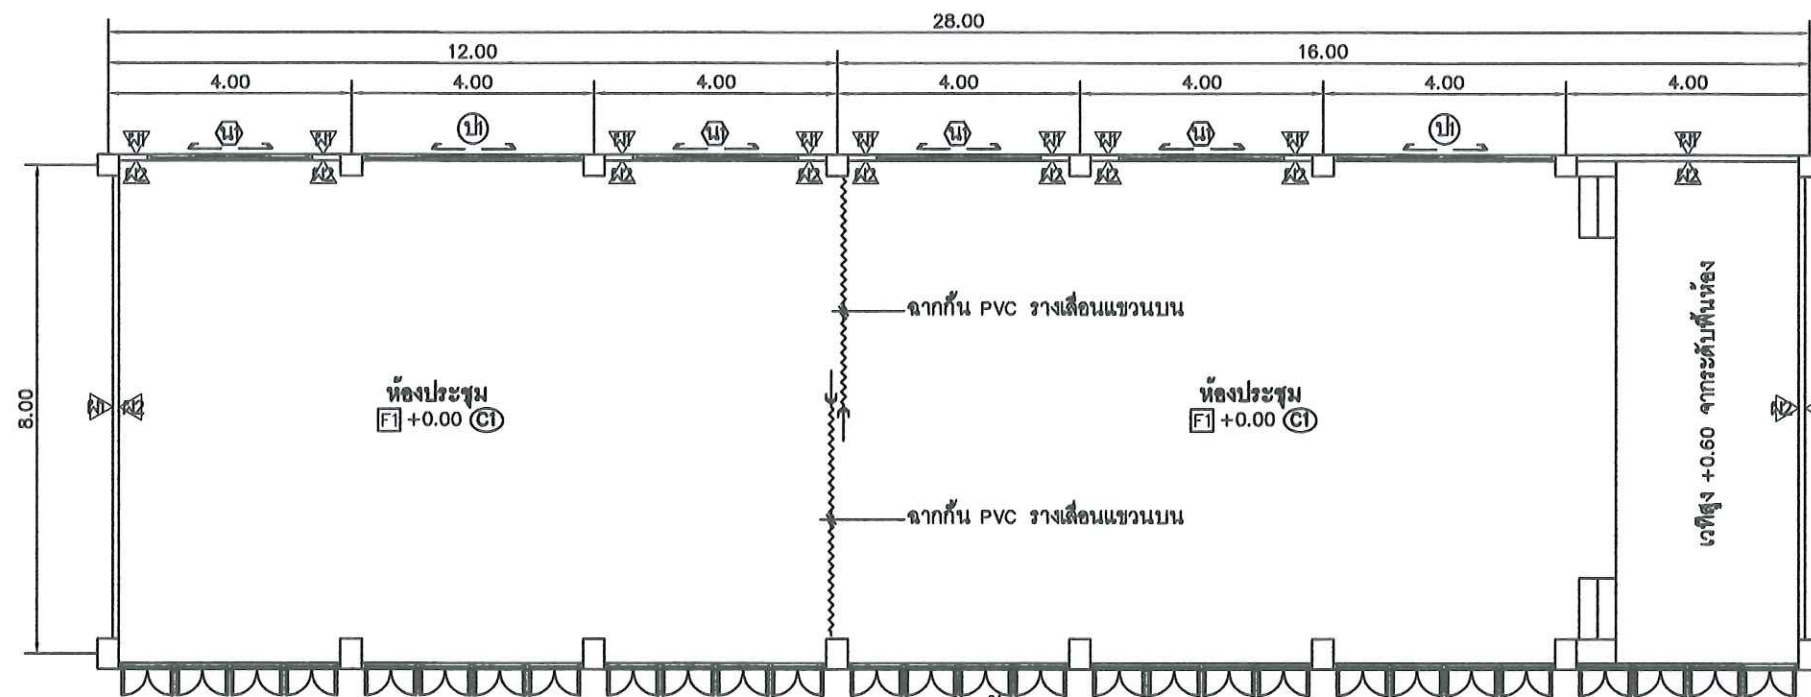

แปลนพื้น
มาตราส่วน 1:100

- (F) พื้นเดิมปูทับด้วยพื้นไม้ SPC หนา 6 มม. พร้อมโฟม IXPE ในตัว สี Fortuna Gold
- (A) ผนังโครงคร่าวเหล็กชุบสังกะสี เหล็กรูปพรรณ (บุสองด้าน) โครงคร่าวเหล็กกล่อง 1 1/2"x3" หนา 1.4 มม. #0.60 x 1.20 ม. บุแผ่นกระเบื้องซีเมนต์เส้นใยแผ่นเรียบหนา 12 มม. ขนาด 1.20x2.40 ม.
- (B) ผนังบุวัสดุอะคริลิกดูดซับเสียง ชนิดพิเศษ หุ้มทับด้วยผ้า Pasaya หนา 25 มม. สีตามแบบ (หรือเทียบเท่า) พร้อมบัวพื้นไม้เนื้อแข็ง 1"x4" ทำสีขาว (ยกเว้นเวทีไม่มีบัวพื้น)
- (C) ฝ้าเพดานอิปซีมบอร์ด 9 มม. โครงคร่าวเหล็กชุบสังกะสี

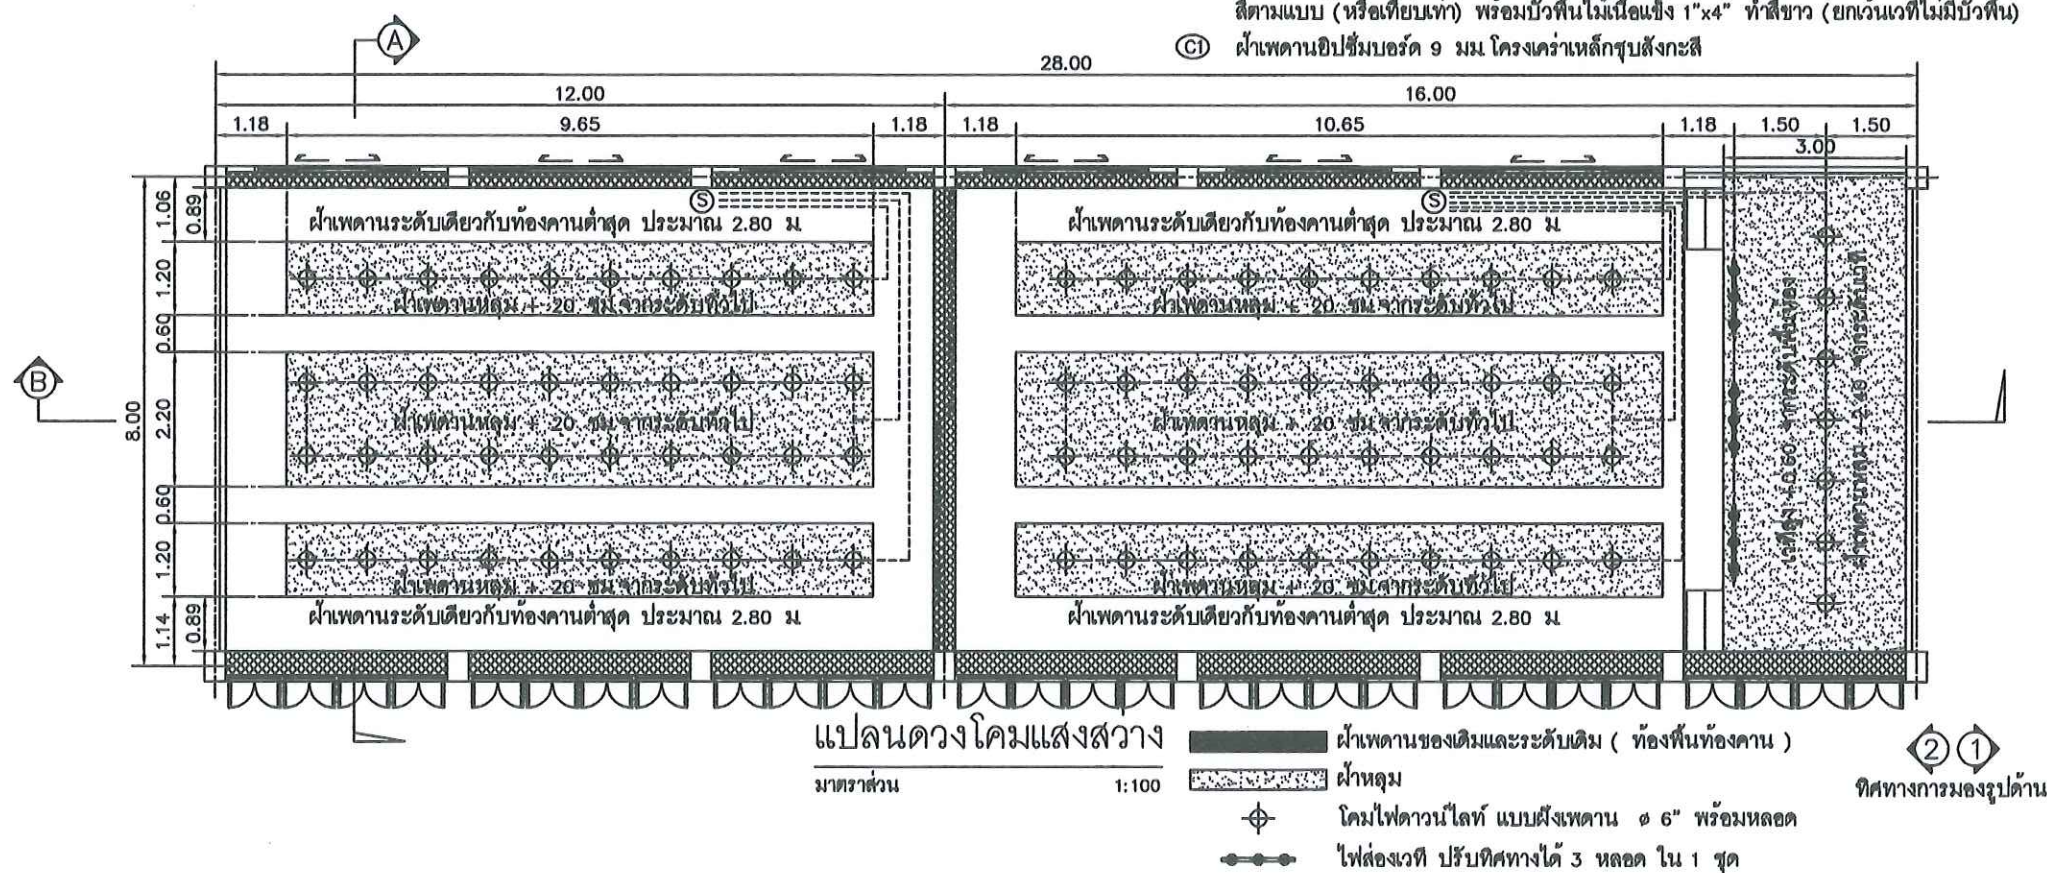

ทิศทางการมองรูปด้าน



โครงการ

ปรับปรุงตึก 86 ปี SSKTC

แผนกวิชาการโรงแรม
และการท่องเที่ยว

ที่ตั้งโครงการ/ SITE

วิทยาลัยเทคนิคศรีสะเกษ อำเภอเมือง
จังหวัดศรีสะเกษ

ผู้ออกแบบ/DESIGNER

นายนิกร จันทร์เทศ

ครูแผนกวิชาช่างก่อสร้าง

ผู้เขียน/DRAWN BY:

นางสาววรรณณ์ ศรีด้วง

ครูพิเศษสอน

แผนกวิชาช่างก่อสร้าง

วิศวกรโครงสร้าง/Structural Engineer :

นายอุทัย ศรีสาธา

สย.14605

ตรวจสอบ / CHECKED BY:

(นายวรรณดี กลมพันธ์)

รองผู้อำนวยการ ฯ

เห็นชอบ / อนุมัติ / APPROVED

(นายณัฐวิชัย สิริขันธ์)

ผู้อำนวยการวิทยาลัยเทคนิคศรีสะเกษ

บันทึก / NOTE

ชื่อแบบ/DRAWING TITLE

แปลนปรับปรุงชั้น 1

เลขที่แบบ

A-08

แผ่นที่


8

ห้ามรีดขนาดจากแบบก่อสร้างนี้

ผู้รับแบบก่อสร้างจะต้องตรวจสอบ


วัดขนาดทั้งหมด ณ สถานที่ก่อสร้างจริง

ก่อนเริ่มปฏิบัติงาน

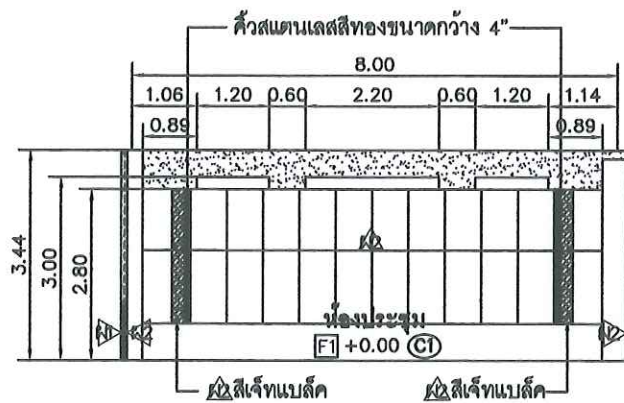

รูปตัด A-A

มาตราส่วน 1:100

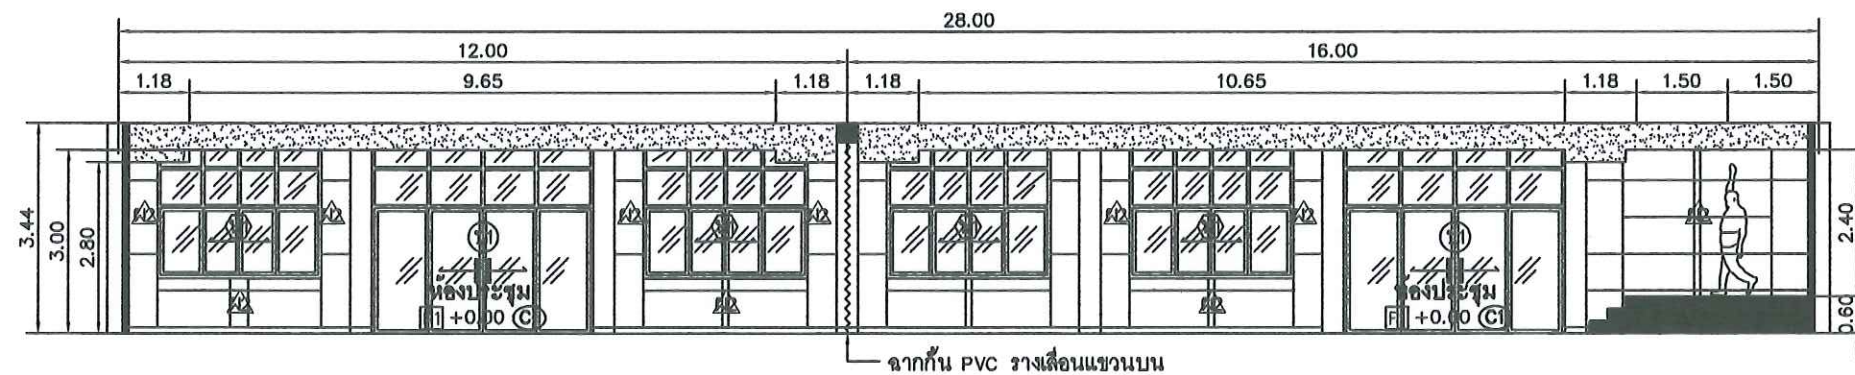

รูปตัด B-B

มาตราส่วน 1:100



มุมมองด้าน 1

มาตราส่วน 1:100



มุมมองด้าน 2

มาตราส่วน 1:100

[illegible]



โครงการ

ปรับปรุงตึก 86 ปี SSKTC

แผนวิชาการโรงแรม
และการท่องเที่ยว

ที่ตั้งโครงการ/ SITE

วิทยาลัยเทคนิคศรีสะเกษ อำเภอเมือง
จังหวัดศรีสะเกษ

ผู้ออกแบบ/DESIGNER

นายนิกร จันทะเทศ

ครูแผนกวิชาช่างก่อสร้าง

ผู้เขียน/DRAWN BY:

นางสาววราภรณ์ ศรีด้วง

ครูพิเศษสอน

แผนกวิชาช่างก่อสร้าง

วิศวกรโครงสร้าง/Structural Engineer :

นายอุทัย ศรีสาธา

สย.14605

ตรวจสอบ / CHECKED BY:

(นายวรรณดี กลมพันธ์)

รองผู้อำนวยการ ฯ

เห็นชอบ / อนุมัติ / APPROVED

(นายณัฐวิทย์ สิริวัณฐาพันธ์)

ผู้อำนวยการวิทยาลัยเทคนิคศรีสะเกษ

ผู้ดำเนินการวิชาการวิทยาลัยเทคนิคศรีสะเกษ

บันทึก / NOTE

ชื่อแบบ/DRAWING TITLE

แปลนไฟฟ้าชั้น 1

เลขที่แบบ

E-01

แผ่นที่


9

ห้ามรีดขนาดจากแบบก่อสร้างนี้

ผู้รับเหมาก่อสร้างจะต้องตรวจสอบ

วัดขนาดทั้งหมด ณ สถานที่ก่อสร้างจริง

ก่อนลงมือทำงาน

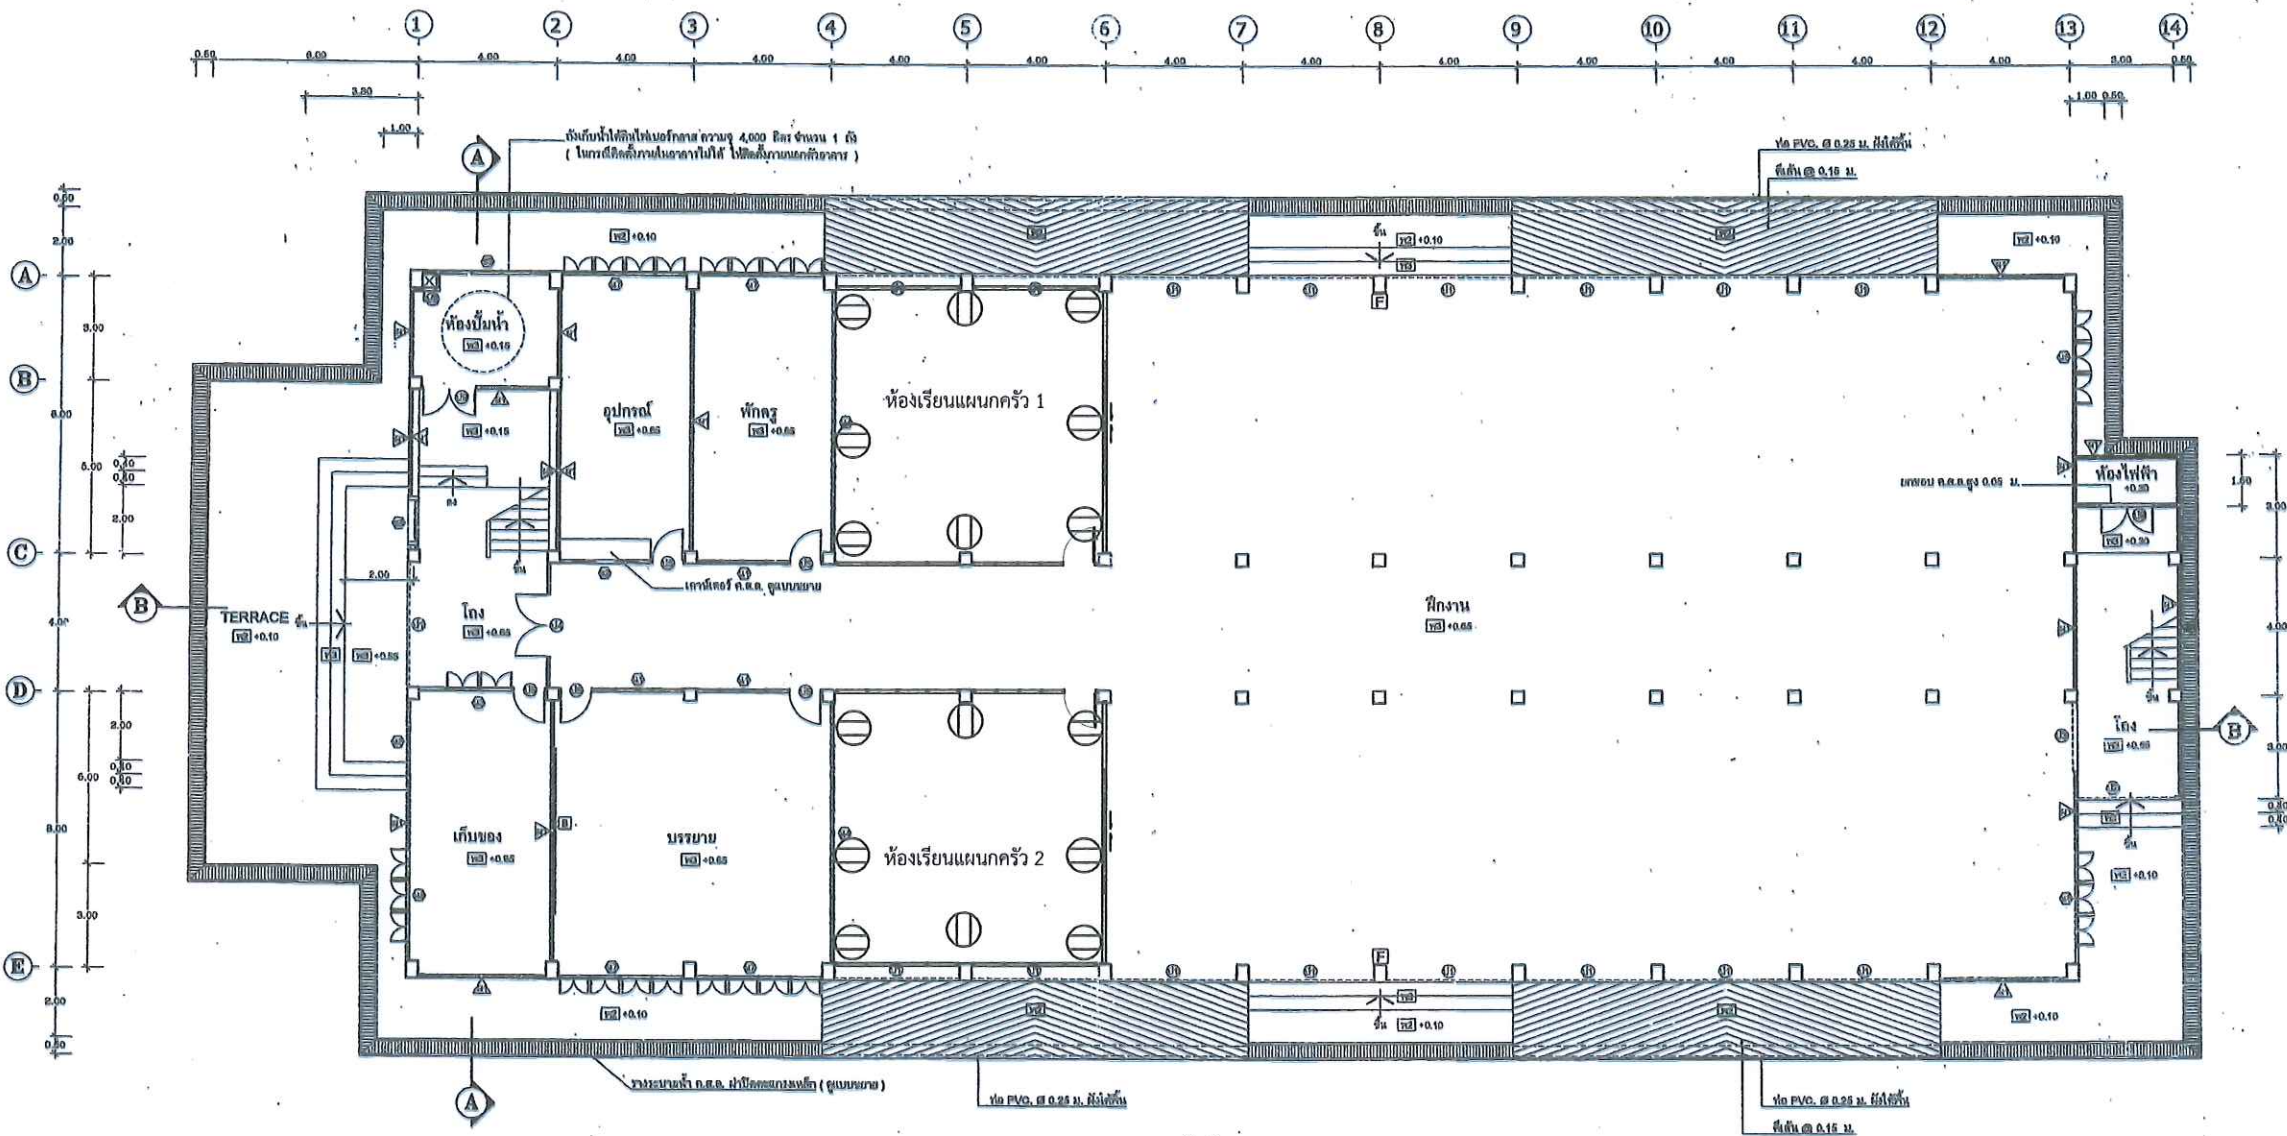

แปลนไฟฟ้าชั้น 1

⊕ ได้รับคูปองผนัง 16A 230V มีกราวด์



โครงการ

ปรับปรุงตึก 86 ปี SSKTC

แผนกวิชาการโรงแรม
และการท่องเที่ยว

ที่ตั้งโครงการ/ SITE

วิทยาลัยเทคนิคศรีสะเกษ อำเภอเมือง
จังหวัดศรีสะเกษ

ผู้ออกแบบ/DESIGNER

นายนิกร จันทะเทศ

ครูแผนกวิชาช่างก่อสร้าง

ผู้เขียน/DRAWN BY:

นางสาววรรณ ศรีด้วง

ครูพิเศษสอน

แผนกวิชาช่างก่อสร้าง

วิศวกรโครงสร้าง/Structural Engineer :

นายอุทัย ศรีสวาท

สย.14605

ตรวจสอบ / CHECKED BY:

(นายวรรณดี กมลพันธ์)

รองผู้อำนวยการ ฯ

เห็นชอบ / อนุมัติ / APPROVED

(นายณัฐวิทย์ ศรีรักษา)

ผู้อำนวยการวิทยาลัยเทคนิคศรีสะเกษ

ผู้ดำเนินการวิทยาลัยเทคนิคศรีสะเกษ

บันทึก / NOTE

ชื่อแบบ/DRAWING TITLE

แปลนไฟฟ้าชั้น 2

เลขที่แบบ

E-02

แผ่นที่


10

ห้ามวัดขนาดจากแบบก่อสร้างนี้

ผู้รับแบบก่อสร้างจะต้องตรวจสอบ

วัดขนาดที่現場 ณ สถานที่ก่อสร้างจริง

ก่อนลงมือทำงาน

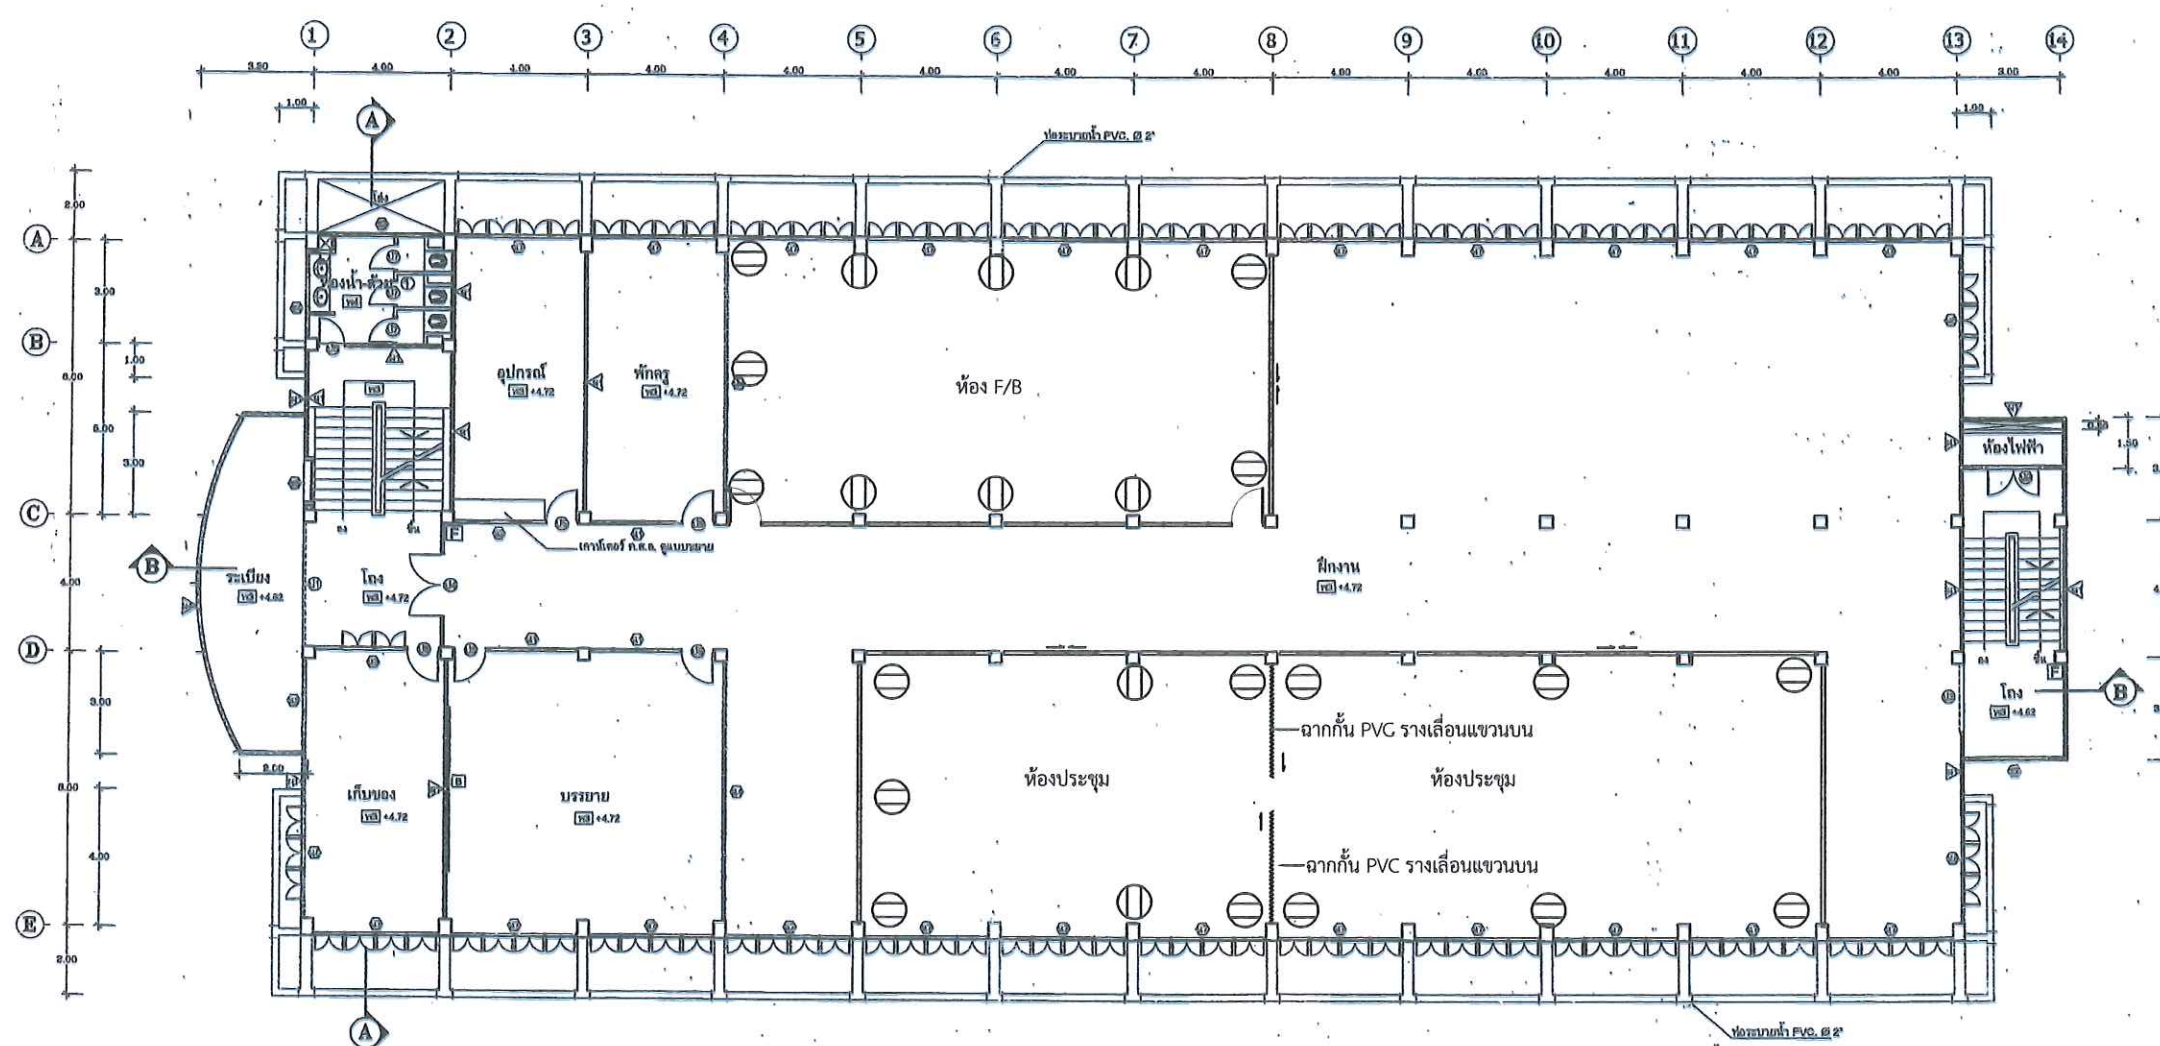

แปลนไฟฟ้าชั้น 2

⊖ เตารับคู่ฝังผนัง 16A 230V มีกราวด์



โครงการ

ปรับปรุงตึก 86 ปี SSKTC

แผนกวิชาการโรงแรม
และการท่องเที่ยว

ที่ตั้งโครงการ/ SITE

วิทยาลัยเทคนิคศรีสะเกษ อำเภอเมือง
จังหวัดศรีสะเกษ

ผู้ออกแบบ/DESIGNER

นายนิกร จันทะเทศ

ครูแผนกวิชาช่างก่อสร้าง

ผู้เขียน/DRAWN BY:

นางสาววราภรณ์ ศรีด้วง

ครูพิเศษสอน

แผนกวิชาช่างก่อสร้าง

วิศวกรโครงสร้าง/Structural Engineer :

นายอุทัย ศรีสวาท

สย.14605

ตรวจสอบ / CHECKED BY:

(นายวราภรณ์ กลมพันธ์)

รองผู้อำนวยการ ฯ

เห็นชอบ / อนุมัติ / APPROVED

(นายณัฐวิทย์ ศรีรักษา)

ผู้อำนวยการวิทยาลัยเทคนิคศรีสะเกษ

บันทึก / NOTE

ชื่อแบบ/DRAWING TITLE

แปลนไฟฟ้าชั้น 3

เลขที่แบบ

E-03

แผ่นที่


11

ห้ามคัดลอกจากแบบก่อสร้างนี้

ผู้รับแบบก่อสร้างจะต้องตรวจสอบ

วัดขนาดทั้งหมด ณ สถานที่ก่อสร้างจริง

ก่อนลงมือทำงาน

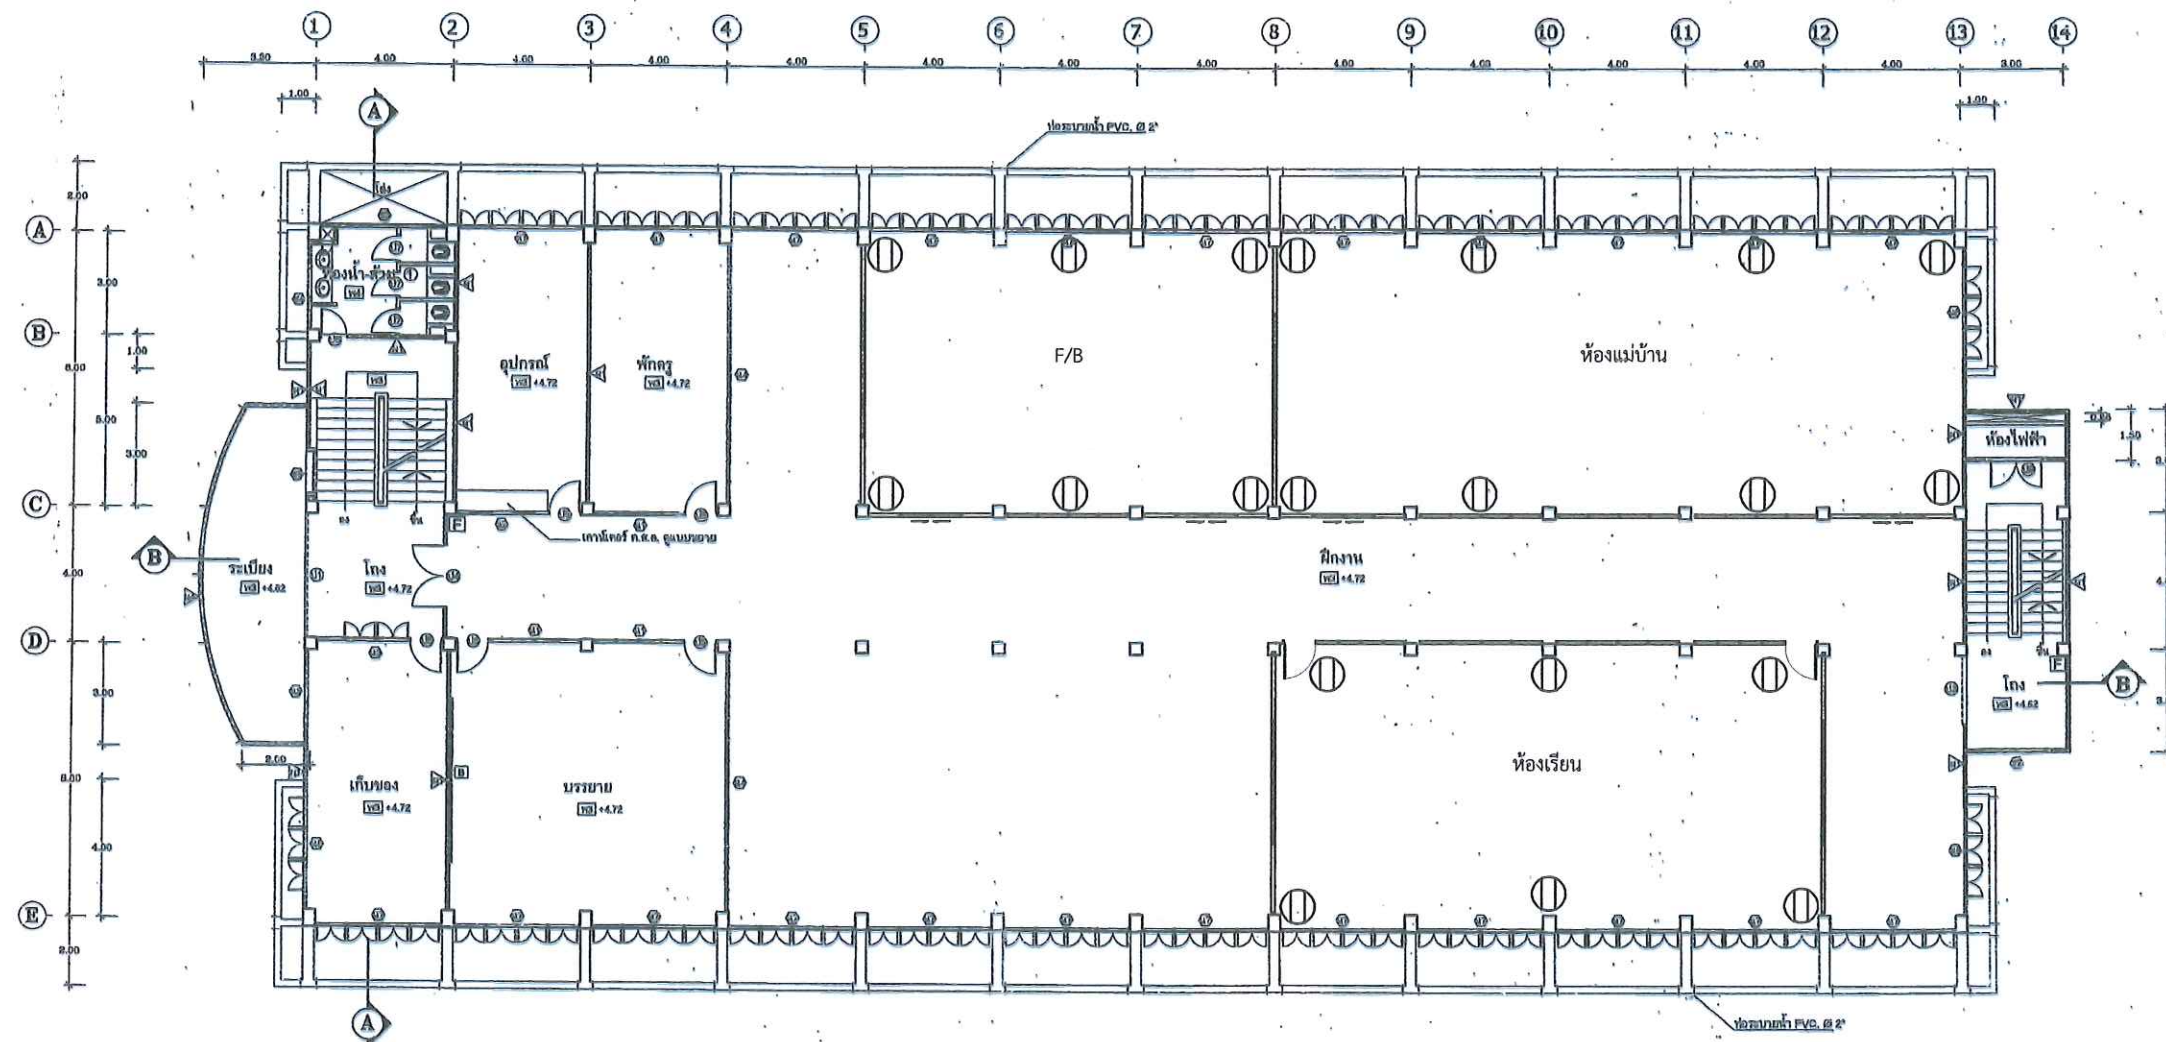

แปลนไฟฟ้าชั้น 3

